


DETTAGLIO SISTEMAZIONE AREA FOOD

Scala 1:500

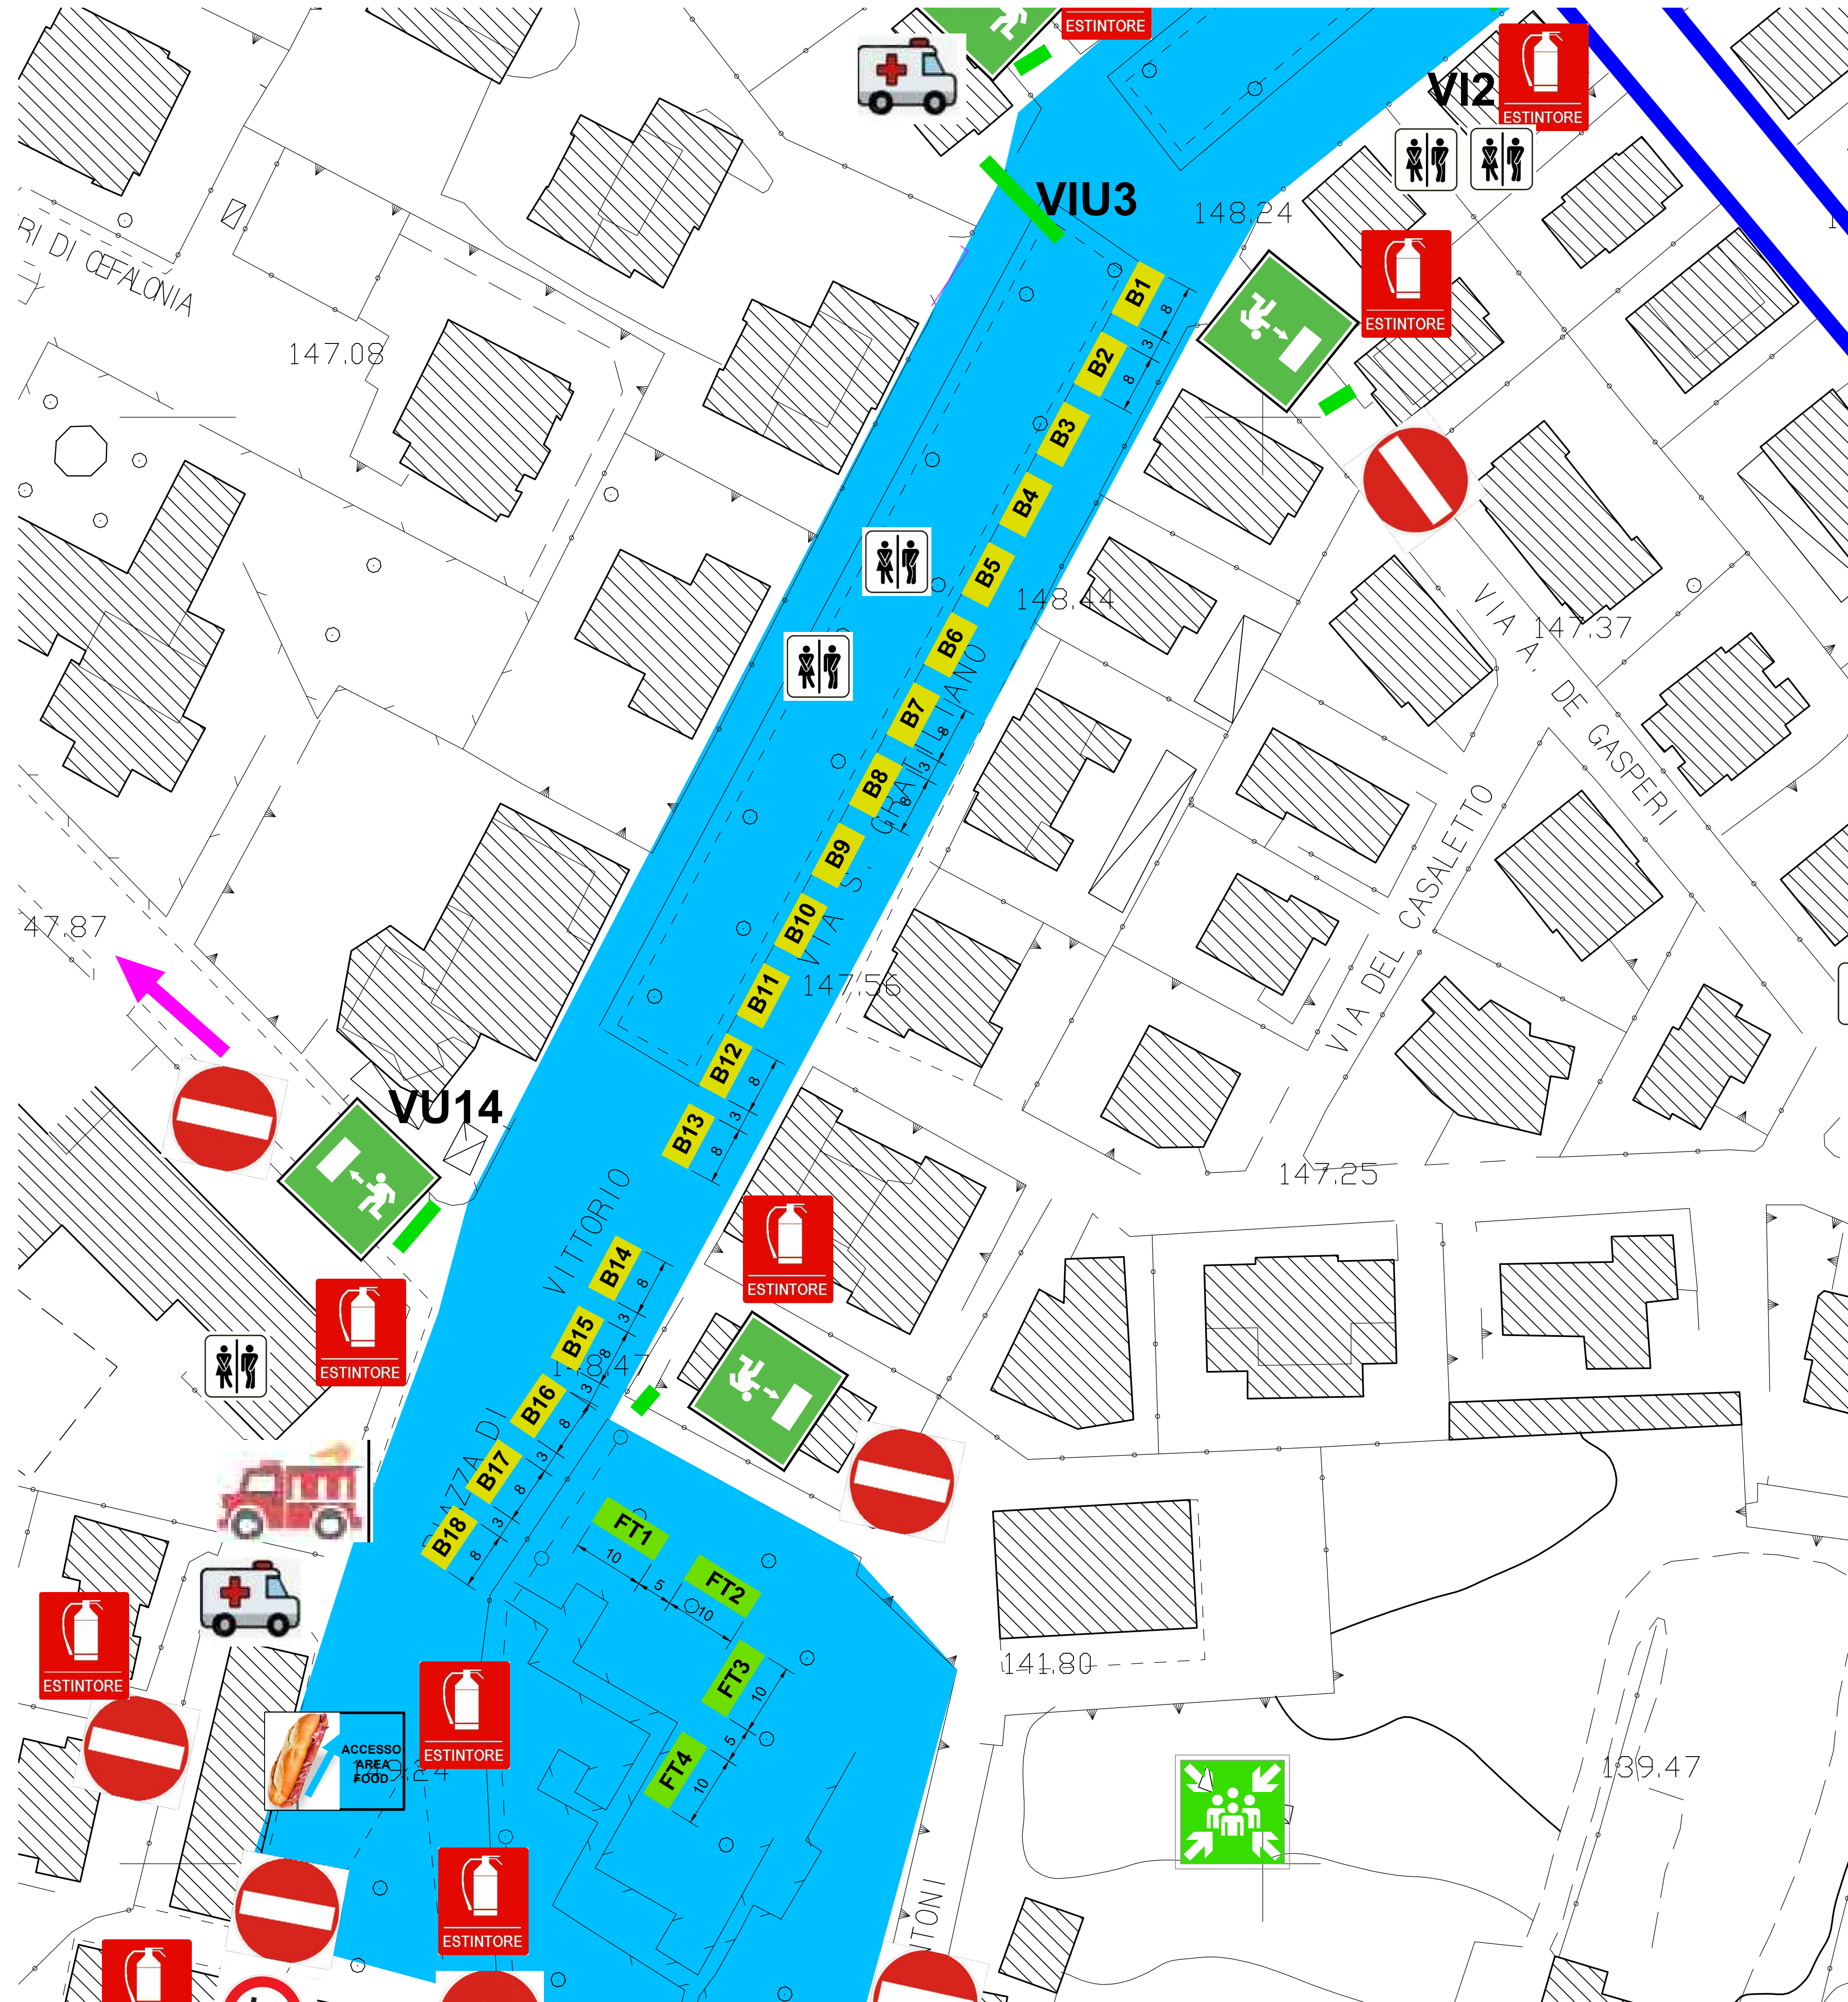

	PARTENZA SFILATA
	TRIBUNA
	PEDANA DIVERSAMENTE ABILI
	PUNTO DI RACCOLTA
	AMBULANZA
	PERCORSO SFILATA RISERVATA ALLE MASCHERE
	MARCIAPIEDI RISERVATI AL PUBBLICO
	USCITE DI EMERGENZA
	TRANSENNE O CORDE
	PRESIDIO ANTINCENDIO O VVF
	PERCORSO SFILATA CARRI ALLEGORICI
	PERCORSO DEFLUSSO CARRI AL TERMINE
	BAGNO CHIMICO
	PUNTO MEDICO AVANZATO (PMA)
	VILLAGGIO CARNEVALE (AREA FOOD)
	ACCESSO AREA FOOD
	PERCORSO DEFLUSSO DA AREA FOOD
	VARCO INGRESSO-USCITA
	VARCO PRESIDATO
	POSTO COMANDO AVANZATO
	BARRIERA ANTITERRORISMO

COMUNEDI CIVITA CASTELLANA
(PROVINCIA DI VITERBO)

ALLEGATI GRAFICI ALLA RELAZIONE
SAFETY & SECURITY DELL'EVENTO
"CARNEVALE CIVITONICO 2025"



Organizzazione: **Fondazione Carnevale Civitonico**
Responsabile: **Bobboni Luca**
Referente Organizzazione: **Bobboni Luca**


OGGETTO: ANALISI DEGLI ELEMENTI DI CRITICA E PROPOSTE PROGETTUALI
PIANO DI EMERGENZA DELLA MANIFESTAZIONE
PLANIMETRIA GENERALE e DETTAGLIO SISTEMAZIONE AREA FOOD

SCALA 1:500 / 1:2000	DISEGNO TAV. 03	EDIZIONE 1 2 3 4
DATA NOVEMBRE 2024		

<p>Il Tecnico abilitato Geom. </p>	<p></p>	<p>Responsabile della gestione delle emergenze (CLE) Bobboni Luca</p>
--	---------	--

PLANIMETRIA GENERALE AREA FOOD

Scala 1:2000

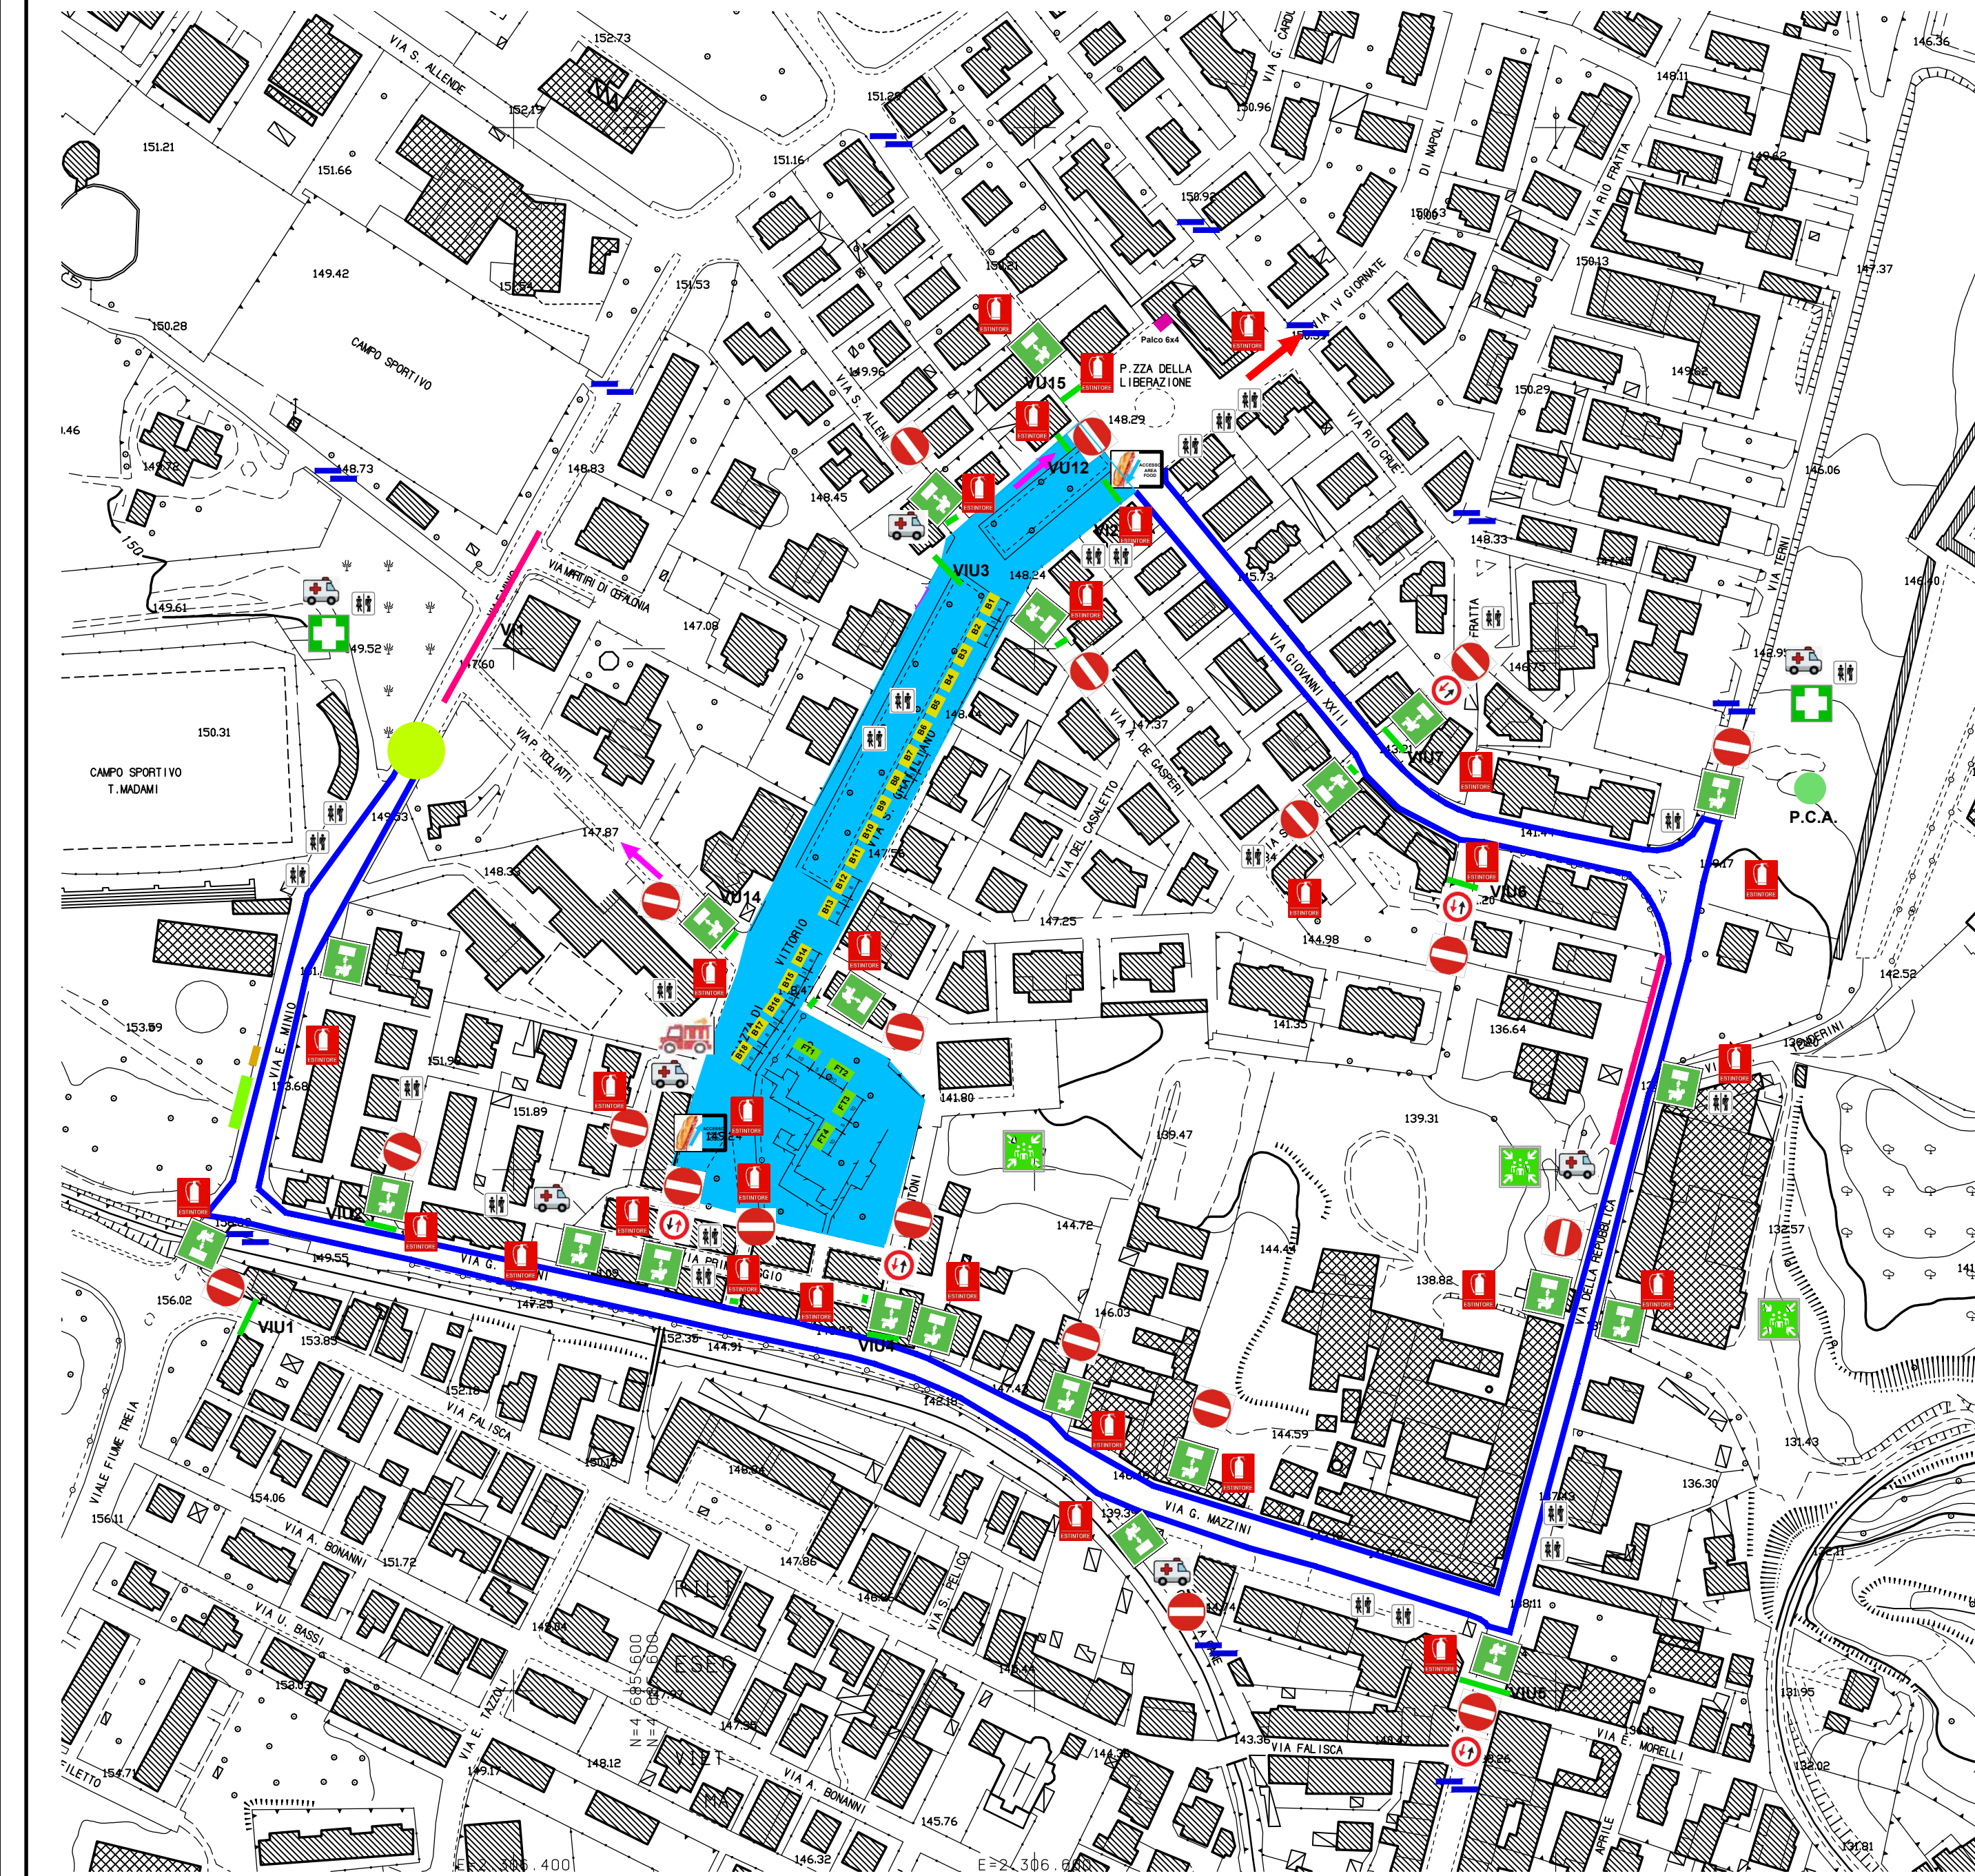

LEGENDA SIMBOLI GRAFICI PER LE DELIMITAZIONI	
	DELIMITAZIONI CON TRANSENNE IN PLASTICA
	DELIMITAZIONI CON GRIGLIATO
	DELIMITAZIONI CON CORDE

LEGENDA SIMBOLI GRAFICI AREA FOOD	
	BXX STALLI BANCHI FOOD (8.0X4.0)
	FTXX STALLI FOOD TRACK (10.0X4.00)
	VILLAGGIO CARNEVALE (AREA FOOD)